

ГОСУДАРСТВЕННЫЙ КОМИТЕТ ПО ИМУЩЕСТВУ РЕСПУБЛИКИ БЕЛАРУСЬ

ТЕХНИЧЕСКИЙ ПАСПОРТ
на здание

Петриковское бюро Мозырского филиала Республиканского унитарного предприятия "Гомельское
агентство по государственной регистрации и земельному кадастру"

(наименование организации по государственной регистрации недвижимого имущества, прав на него и сделок с ним)

Наименование: Здание ресторана

Назначение: 2 29 07 - Здание специализированное для общественного питания

Инвентарный
номер: 335/С-37356

Адрес: 247920, Республика Беларусь, Гомельская обл., Петриковский р-н,
Копаткевичский с/с, гп Копаткевичи, ул. Школьная, 3

Составлен по
состоянию на: 17.03.2022

Составил	<u>18.05.2022</u> (дата)	<u></u> (подпись)	<u>Н.Н. Петушкова</u> (инициалы, фамилия)
Проверил	<u>19.05.2022</u> (дата)	<u>О. Весеф</u> (подпись)	<u>О.В. Ахрамович</u> (инициалы, фамилия)
Уполномоченное должностное лицо	<u>19.05.2022</u> (дата)	<u>О. Весеф</u> (подпись)	<u>О.В. Ахрамович</u> (инициалы, фамилия)

Отметки



1. Общие сведения о здании

1. Кадастровый номер земельного участка	324356000001000906 (0.1782)
2. Литер	A2/к
3. Количество надземных этажей, шт.	2
4. Количество подземных этажей, шт.	0
5. Год постройки (дата приемки в эксплуатацию)	1972
6. Год реконструкции	2022
7. Физический износ, %	32
8. Объем здания, куб.м	2504
9. Наружная площадь (площадь застройки), кв.м.	927 (617)
10. Общая площадь здания, кв.м	729.1
11. Нормируемая площадь здания, кв.м	604.2
12. Количество нежилых изолированных помещений, шт.	0
13. Общая площадь нежилых изолированных помещений, кв.м	-
14. Нормируемая площадь нежилых изолированных помещений, кв.м	-
15. Количество жилых изолированных помещений (квартир), шт.	-
16. Жилая площадь жилого дома (общежития, жилого здания специального назначения), кв.м	-
17. Общая площадь жилых помещений (квартир) жилого дома, кв.м	-
18. Общая площадь квартир по СНБ, кв.м	-
19. Общая площадь жилых помещений общежития, жилого здания специального назначения, кв.м	-
20. Общая площадь помещений общежития, жилого здания специального назначения, кв.м	-
21. Площадь балконов, лоджий, террас и т.п. без учета коэффициентов, кв.м	-
22. Площадь балконов, лоджий, террас и т.п. жилых помещений с учетом коэффициентов, кв.м	-
23. Количество машино-мест, шт.	0
24. Площадь машино-мест, кв.м	-
25. Вид конструкции здания	Бескаркасная
26. Материал наружных стен	Кирпич

2. Сведения о стоимости

Вид стоимости	Дата определения (год уровня цен)	Стоимость, руб.	Документ о стоимости
1	2	3	4
Остаточная стоимость	01.01.22	13373.37	Справка о балансодержателе и балансовой стоимости капитального строения Петриковский филиал Гомельского областного потребительского общества от 21.01.2022 № 01-08/82

Вердугин Ю. В. Рогов В. В.

3.1. По жилым помещениям

3.2. По нежилым помещениям

3.3. Благоустройство жилых помещений

~~Всего~~ В. Б. Павлов

Подпись исполнителя

4.2 Техническое описание основных строений, их составных элементов и принадлежностей

Литер	Наименование	Год постройки (дата приема в эксплуатацию)	Износ, %*	Площадь, кв.м.**	Объем, куб.м	Описание конструктивных элементов и инженерных систем***															
						фундамент	стены	перегородки	перекрытия	крыша	полы	окна	двери, ворота	отделка	отопление	водопровод	канализация	электро- снабжение	газо- снабжение	иные	прочие
1	2	3	4	5	6	7	8	9	10	11	12	13	14	15	16	17	18	19	20	21	22
A2/к	Здание ресторана	1972	32	660 (343)	1650	-	-	-	-	-	-	-	-	-	-	-	-	-	-	-	-
B1/к	Пристройка	1972 (18.04.2022) 2)	48	267 (274)	854	бет.	Нар.: кирп.; Вн.: кирп.	кирп.	плит. ж/б	рул. кров. мат.	пл., бет.	дер. изд.	дер. изд.	дер. изд.	Нар.: нет; Вн.: штукат. окр., облиц. кер. пл.	к.тв/то п.	центр.	центр.	нет	нет	крыл.
1	Сарай	-	60	53 (53)	133	кирп.	кирп.	кирп.	нет	волн. шифер	нет	доска	дер. изд.	нет	нет	нет	нет	нет	нет	нет	нет
2	Уборная	-	60	19 (19)	48	бет.	кирп.	кирп.	нет	волн. шифер	бет.	нет	дер. изд.	окр.	нет	нет	нет	нет	нет	нет	-

* Для незавершенных строений указывается готовность, %.

** Указывается наружная площадь и площадь застройки, а в отношении погребов и т.п. – площадь по внутреннему периметру.

*** По основному строению описание конструктивных элементов и инженерных систем в данной таблице не приводится.

При внесении сведений по сооружениям графы 5 – 22 объединяются.

Примечание:

Количество страниц технического паспорта : 5

Приложение: 1. Ситуационный план на 1 л.; 2. поэтажные планы на 1 л.

Ведущий Ю.А. Яковлев



Подпись исполнителя



4. Техническое описание

4.1 Техническое описание здания

№ п/п	Наименование конструктивных элементов и инженерных систем	Описание конструктивных элементов и инженерных систем
1	2	3
1	Фундамент	Блоки железобетонные
2	Наружные стены	Кирпичи
3	Внутренние стены	Кирпичи
4	Перегородки	Кирпичи
5	Перекрытия	Плита железобетонная
6	Крыша (кровля)	Рулонные кровельные материалы
7	Полы	Бетон, Доска, Плитка
8	Окна	Наличие теплых полов: Нет
9	Двери, ворота	Поливинилхлорид (ПВХ), Деревянные изделия
10	Отделочные работы:	Деревянные изделия, Поливинилхлорид (ПВХ), Металлические изделия
10.1	наружная отделка стен	-
10.2	внутренняя отделка	Оштукатурено и окрашено
11	Инженерные системы:	Облицовка керамической плиткой, Обшивка деревом, Оштукатурено и окрашено
11.1	отопление	-
11.2	водопровод и канализация:	Котел на твердом топливе
11.2.1	холодное водоснабжение	-
11.2.2	канализация	Централизованная система
11.2.3	горячее водоснабжение	Централизованная система
11.2.4	ванны, душ	Автономная система
11.3	система электрооборудования:	Нет
11.3.1	электроснабжение	-
11.3.2	подключение электроплит	Централизованная система
11.4	газоснабжение	Есть
11.5	вентиляция	Нет
11.6	мусоропровод	Вентиляция с естественным побуждением
11.7	лифты	Нет
11.8	иные	Нет
12	Прочие	Телефонизация (телефонная сеть)
		Крыльцо(а)


Вердикт Ю.А. Косяков

В.В. Косяков



Ситуационный план

Приложение 1

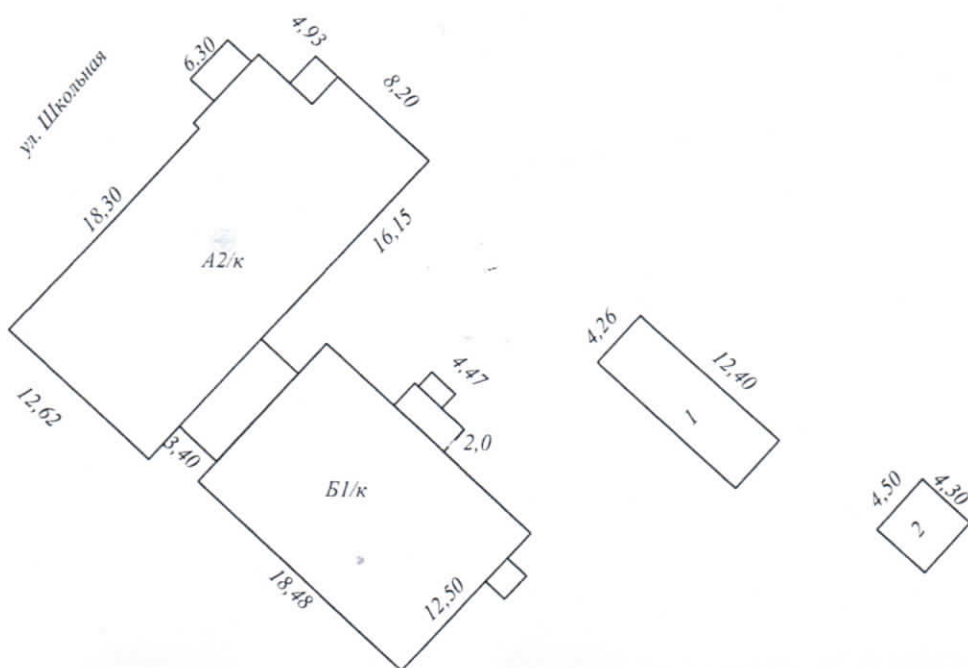

Ведущий юрисконсульт

Условные обозначения:

здания и сооружения

геокод

РУП «Гомельское агентство по государственной регистрации и земельному кадастру» Мозырский филиал Петриковское бюро


Здание ресторана

Адрес (местоположение): Республика Беларусь, Гомельская обл, Петриковский р-н, Копаткевичский с/с, п. Копаткевичи, ул. Школьная, 3

Система координат: 1963г

Составлен по состоянию на 04.03.2022 г

Масштаб	Лист 1	Листов 1	Стр. - 6
1:500	Инициалы, фамилия	Подпись	Дата
Составил	Н.Н.Петушкова		21. 03.2022
Оформил	Н.Н.Петушкова		18. 05.2022
Проверил	О.В. Ахрамович		18. 05.2022

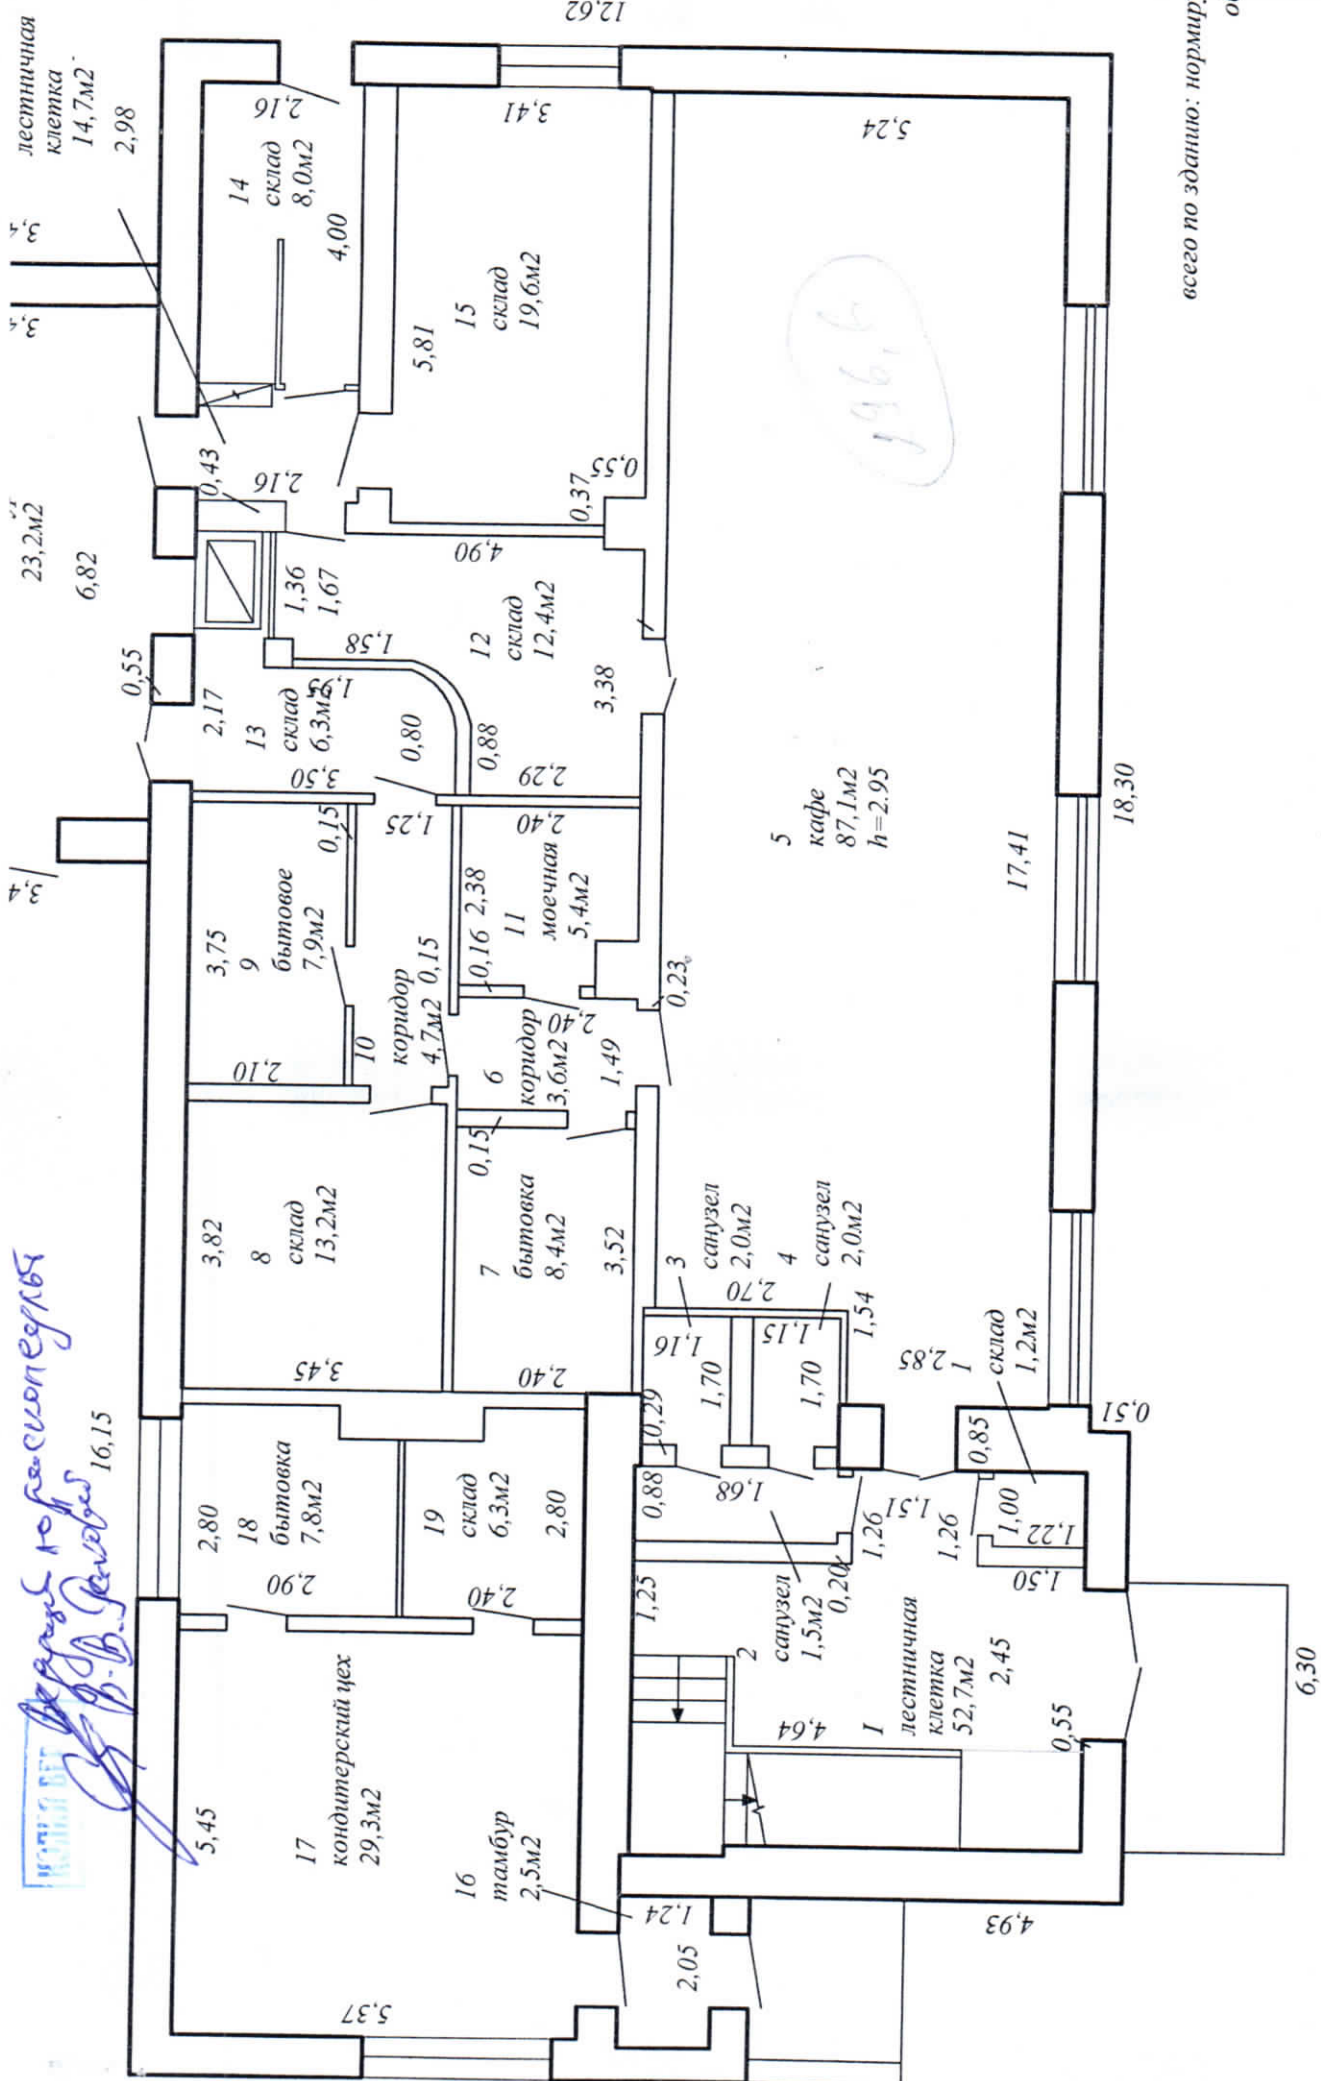

всего по зданию: нормиру

план


Приложение 2



12,50

[Handwritten signature]

27,00

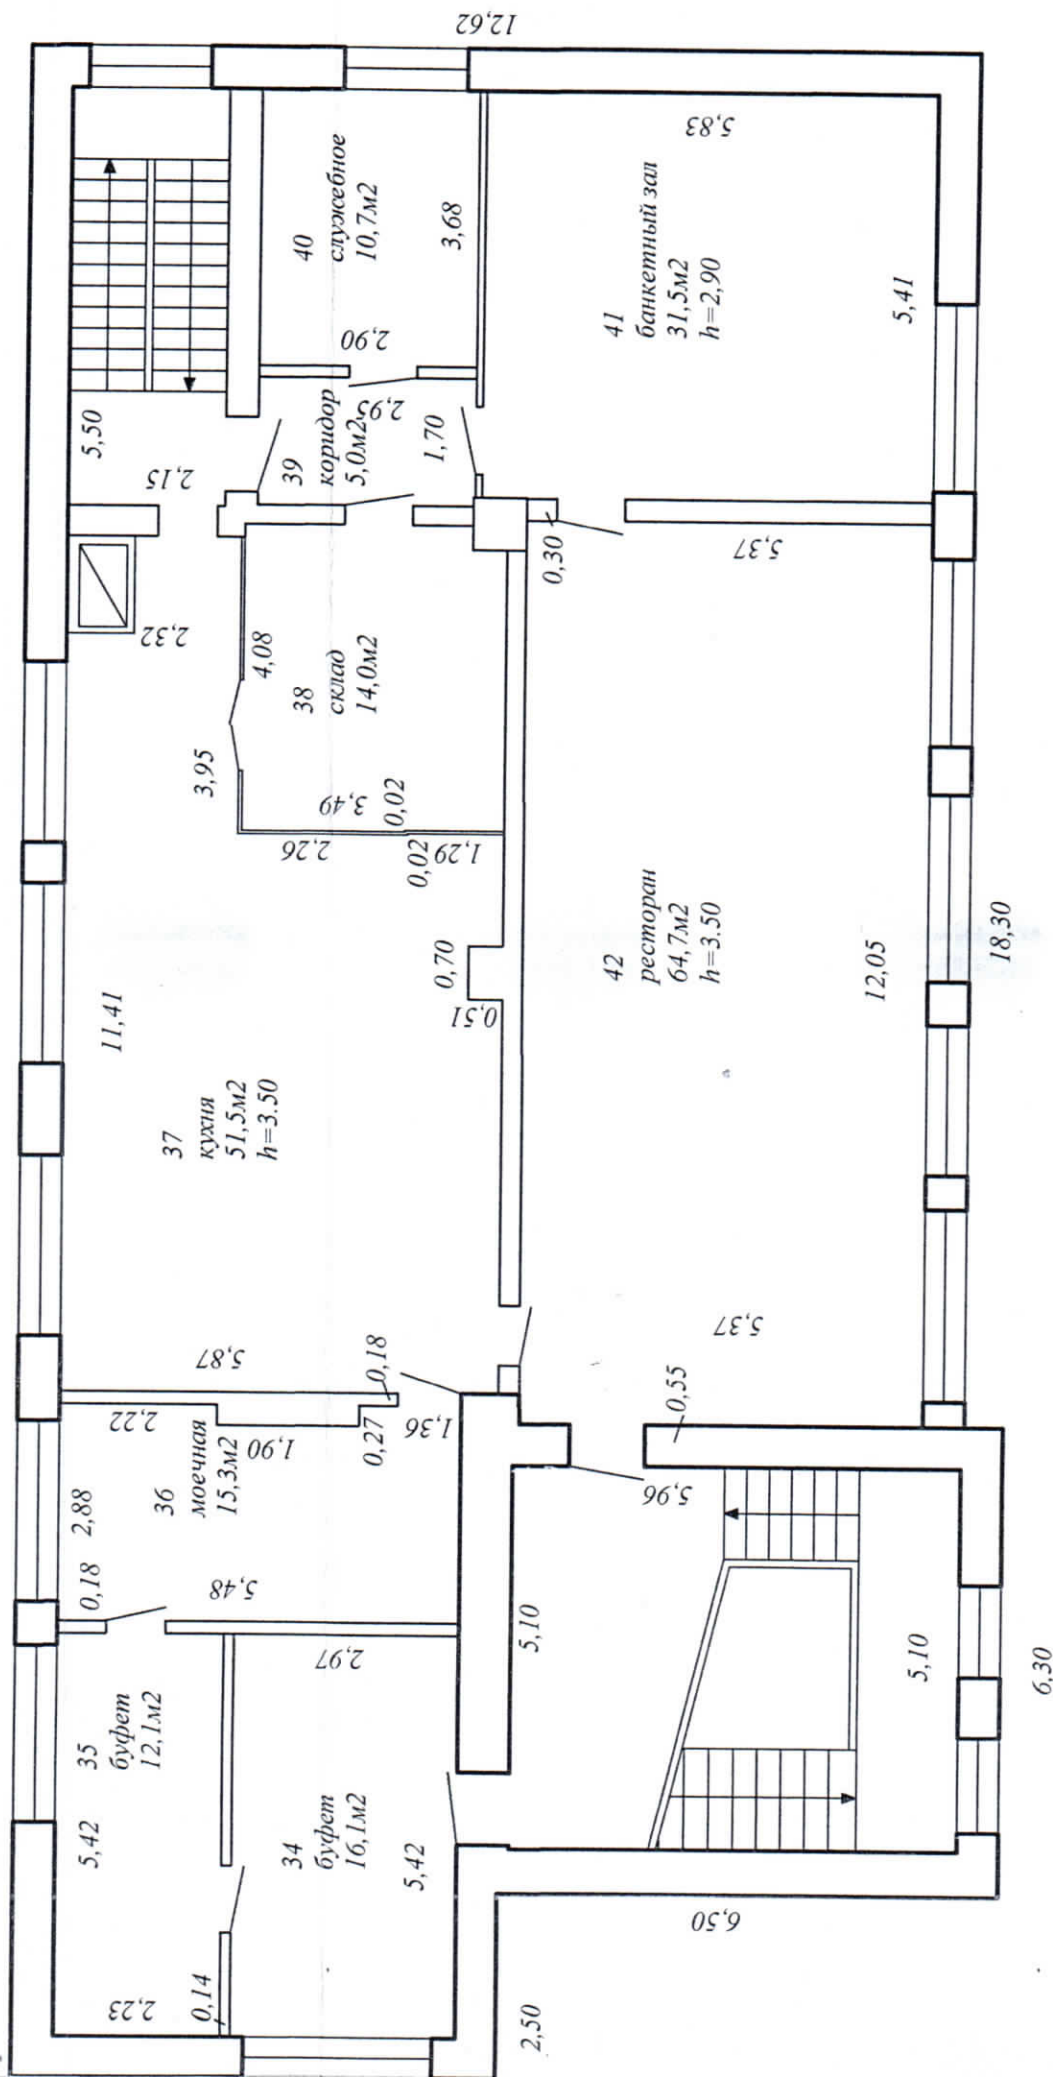

221

Ведущий архитектор

И. П. П. П. П.

И. П. П. П. П.

РЕСПУБЛИКА БЕЛАРУСЬ
ЕДИНЫЙ ГОСУДАРСТВЕННЫЙ РЕГИСТР НЕДВИЖИМОГО
ИМУЩЕСТВА, ПРАВ НА НЕГО И СДЕЛОК С НИМ

Государственный комитет по имуществу Республики Беларусь

Республиканское унитарное предприятие "Гомельское агентство по
государственной регистрации и земельному кадастру"
Мозырский филиал
Петриковское бюро

СВИДЕТЕЛЬСТВО (УДОСТОВЕРЕНИЕ) № 335/1891-3805
о государственной регистрации

По заявлению от 27 мая 2022 года № 1936/22:1891

в отношении **капитального строения** с инвентарным номером 335/С-37356, расположенного по адресу: Гомельская обл., Петриковский р-н, гп Копаткевичи, ул. Школьная, 3, площадь - 729.1 кв.м., назначение - Здание специализированное для общественного питания, наименование - Здание ресторана

произведена государственная регистрация:

1. изменения капитального строения (иные основания, предусмотренные законодательством Республики Беларусь), правообладатели: юридическое лицо, резидент Республики Беларусь Гомельское областное потребительское общество.


Приложение: нет.

Примечание: нет.

Свидетельство составлено 27 мая 2022 года
Регистратор Амбразова Татьяна Ивановна 1891

М.П.


(подпись)

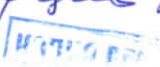Ведомство по регистрации

В. В. Рогов

РЕСПУБЛИКА БЕЛАРУСЬ
ЕДИНЬЙ ГОСУДАРСТВЕННЫЙ РЕГИСТР НЕДВИЖИМОГО
ИМУЩЕСТВА, ПРАВ НА НЕГО И СДЕЛОК С НИМ

Государственный комитет по имуществу Республики Беларусь

Республиканское унитарное предприятие "Гомельское агентство по
государственной регистрации и земельному кадастру"

Мозырский филиал

Петриковское бюро

СВИДЕТЕЛЬСТВО (УДОСТОВЕРЕНИЕ) № 335/1891-1133
О ГОСУДАРСТВЕННОЙ РЕГИСТРАЦИИ

По заявлению № 17522/21:1891 от 22 апреля 2021 года

в отношении **капитального строения** с инвентарным номером 335/С-37356, расположенного по адресу: Гомельская обл., Петриковский р-н, гп Копаткевичи, ул. Школьная, 3, площадь - 533.0 кв.м., назначение - Здание специализированное для общественного питания, наименование - Ресторан, двухэтажный, кирпичный

произведена государственная регистрация:

1. прекращения прав, ограничений (обременений) прав на капитальное строение (ипотека) (предыдущие правообладатели - Открытое акционерное общество "Сбергательный банк "Беларусбанк");

2. прекращения прав, ограничений (обременений) прав на капитальное строение (ипотека) (предыдущие правообладатели - Открытое акционерное общество "Сбергательный банк "Беларусбанк").

Приложения: нет

Примечание: нет.

Свидетельство составлено 22 апреля 2021 года

Регистратор *Амбражова Татьяна Ивановна* 1891

М.П.

(подпись)

Лист 1 из 1

Регистратор
А.В.В. Рогов


Вердун Ю. В. Ковалев
КОПИЯ БЕЛГА

РЕСПУБЛИКА БЕЛАРУСЬ
ЕДИНЫЙ ГОСУДАРСТВЕННЫЙ РЕГИСТР НЕДВИЖИМОГО
ИМУЩЕСТВА, ПРАВ НА НЕГО И СДЕЛОК С НИМ

Государственный комитет по имуществу Республики Беларусь

Республиканское унитарное предприятие "Гомельское агентство по
государственной регистрации и земельному кадастру"

Мозырский филиал

Петриковское бюро

СВИДЕТЕЛЬСТВО (УДОСТОВЕРЕНИЕ) № 335/1891-1131
О ГОСУДАРСТВЕННОЙ РЕГИСТРАЦИИ

По заявлению № 17002/21:1891 от 20 апреля 2021 года

в отношении **земельного участка** с кадастровым номером 324356000001000906, расположенного по адресу: Гомельская обл., Петриковский р-н, Копаткевичский с/с, гп Копаткевичи, ул. Школьная, 3, площадь - 0.1782 га, целевое назначение - Земельный участок для обслуживания зданий ресторана и кулинарии

произведена государственная регистрация:

1. перехода прав, ограничений (обременений) прав на земельный участок (право постоянного пользования), правообладатель - юридическое лицо, резидент Республики Беларусь Гомельское областное потребительское общество.

в отношении **капитального строения** с инвентарным номером 335/С-37356, расположенного по адресу: Гомельская обл., Петриковский р-н, гп Копаткевичи, ул. Школьная, 3, площадь - 533.0 кв.м., назначение - Здание специализированное для общественного питания, наименование - Ресторан, двухэтажный, кирпичный

произведена государственная регистрация:

1. перехода права собственности на капитальное строение, правообладатель - юридическое лицо, резидент Республики Беларусь Гомельское областное потребительское общество.

Приложения:

1. земельно-кадастровый план земельного участка

Примечание: нет

Свидетельство составлено 22 апреля 2021 года

Регистратор Амбражова Татьяна Ивановна 1891

М.П.


(подпись)

Лист 1 из 2

ЕДИНЫЙ ГОСУДАРСТВЕННЫЙ РЕГИСТР НЕДВИЖИМОГО ИМУЩЕСТВА, ПРАВ НА НЕГО И СДЕЛОК С НИМ
ЗЕМЕЛЬНО-КАДАСТРОВЫЙ ПЛАН ЗЕМЕЛЬНОГО УЧАСТКА

Кадастровый номер: **324356000001000906**
 Площадь участка: **0.1782 га**
 Адрес: **Гомельская обл., Петриковский р-н, Копаткевичский с/с, гп Копаткевичи, ул. Школьная, 3**
 Целевое назначение: **Земельный участок для обслуживания зданий ресторана и кулинарии**
 Категория земель: **Земли населенных пунктов, садоводческих товариществ, дачных кооперативов**
 Масштаб плана: **1:500**

Номера точек	Меры линий, м
1-2	39.80
2-3	8.31
3-4	40.51
4-5	30.29
5-6	2.33
6-7	28.34
7-8	4.42
8-9	6.34
9-10	10.00
10-1	20.02

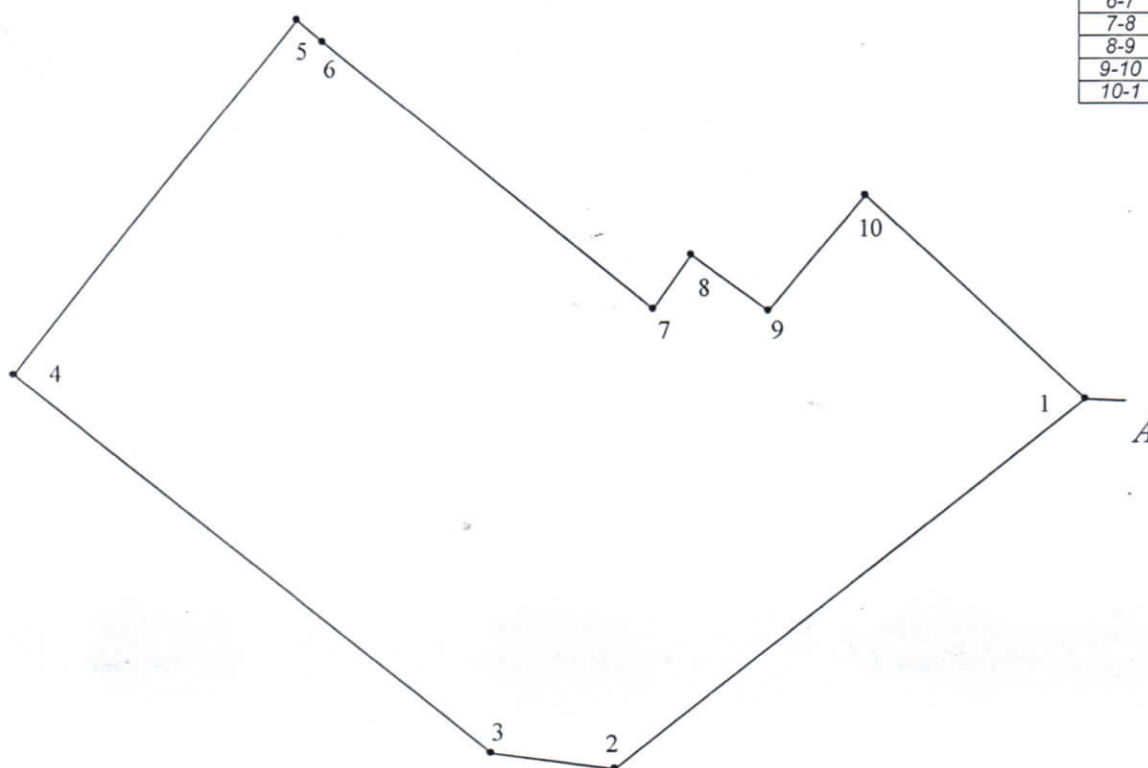

Ведущий юрисконсульт
В.В. Рогов

УСЛОВНЫЕ ОБОЗНАЧЕНИЯ

- ②
 0.2500 - код охранной зоны и ее площадь
 — граница земельного участка
 • - точка поворота границы земельного участка

Сведения об организации, выдавшей документ

Петриковского бюро Мозырского филиала РУП
 "Гомельское агентство по государственной
 регистрации и земельному кадастру"

регистратор недвижимости

Амбражова Т.И. 22.04.2021

ОПИСАНИЕ СМЕЖНЫХ ЗЕМЕЛЬ

От точки	До точки	Кадастровый блок и номер земельного участка
А	А	Зарегистрированные земельные участки отсутствуют

Ведомство: Ю. реско-судов
В.В. Яковлев



инв. номер
№ 201

Управление жилищно-коммунального хозяйства
Гомельского облисполкома

СВИДЕТЕЛЬСТВО О РЕГИСТРАЦИИ

Выдано Петриковскому райпо
(субъект регистрации)
городским бюро регистрации и технической инвентаризации в том, что
ресторан

(здание, сооружение, помещение) (субъект регистрации)
по гг. Копаткевич
(адрес объекта регистрации)
действительно зарегистрировано на праве собственности
хозяйственного ведения
за Петриковский райпо
(субъект регистрации)
100% под кадастровым № 762
(размер доли)

Регистрация произведена на основании представленных документов:

- Заявление 15.5.97 - 372
- Справка об обл. стоим. 16.5.97 - 331
- Справка налогов. инсп. 7.05.97 - 425
- Письмо о наделении прав 15.5.97 - 24.16
- Информ. письмо 15.5.97 - 11-16/23
- Устав предприятия

М.П. Начальник бюро регистрации и
технической инвентаризации А. Браим
Исключительное право собственности



Вердугин Ю. В.
Исполнитель
В. В. Раков

Страница 1

ЕДИНЫЙ ГОСУДАРСТВЕННЫЙ РЕГИСТР НЕДВИЖИМОГО
ИМУЩЕСТВА, ПРАВ НА НЕГО И СДЕЛОК С НИМ

Выписка № 335-02-24-341 из регистрационной книги о правах, ограничениях
(обременениях) прав на капитальное строение

Петриковское бюро Мозырского филиала Республиканского унитарного предприятия
"Гомельское агентство по государственной регистрации и земельному кадастру"
Гомельская обл., г. Петриков, ул. Коммунальная, 11

Сведения о капитальном строении

Инвентарный номер: 335/С-37356

Адрес (местоположение): Гомельская обл., Петриковский р-н, гп Копаткевичи, ул.
Школьная, 3

Общая площадь (протяженность): 729.1

Назначение: Здание специализированное для общественного питания

Наименование: Здание ресторана

Составные части и принадлежности: А2/к-Здание ресторана, Б1/к-Пристройка, 1-Сарай, 2-
Уборная

Дата государственной регистрации создания: 11.11.1992 00:00

Дата последней государственной регистрации изменения: 27.05.2022 08:14

Кадастровый номер земельного участка, на котором расположено капитальное строение:
324356000001000906

Право собственности (Собственность одного лица)

Идентификационные сведения о правообладателе: Гомельское областное
потребительское общество, дата регистрации 01.03.2019, регистрационный номер
400158558, УИП 400158558

Доля: 1/1

Дата государственной регистрации: 20.04.2021 15:29

Основание государственной регистрации: Иное решение (Петриковское районное
потребительское общество) от 21.05.2020 №б/н постановление, Иное решение
(Гомельское областное потребительское общество) от 20.05.2020 №б/н постановление,
Акт приемки-передачи (Петриковское РАЙПО и Гомельское областное потребительское
общество) от 01.07.2020 №б/н

Ипотека

Описание права, ограничения (обременения) права: Ипотека

Идентификационные сведения о правообладателе: Открытое акционерное общество
"Белагропромбанк", дата регистрации 03.09.1991, регистрационный номер 20, УИП
100693551

Доля: 1/1

Срок действия: с 30.11.2021

Стоимость обязательств или данные о порядке и условиях ее определения: 175713.57 BYN

Дата государственной регистрации: 30.11.2021 13:49

Основание государственной регистрации: Договор об ипотеке (ОАО "Белагропромбанк" и
Гомельское областное потребительское общество) от 30.11.2021 №3001210071.3,

Регистратор
(уполномоченное лицо)



Продолжение на странице 2

Татьяна Ивановна Амбражова
(собственное имя, отчество (если
таковое имеется), фамилия)

Дополнительное соглашение к договору (Открытое акционерное общество
"Белагропромбанк" и Гомельское областное потребительское общество) от 30.11.2023
№4 Дополнительное соглашение к договору об ипотеке №3001210071.3 от 30.11.2021 г.

Актуальные

отметки:

Нет

Примечания:

срок возврата 08.11.2024

15.04.2024 11:58

(дата и время выдачи выписки)

Регистратор

(уполномоченное лицо)

(Подпись)
М.П.



Гатьяна Ивановна Амбражова

(собственное имя, отчество (если
таковое имеется), фамилия)

Одобрено юридическим
лицом
С.В.В. Раковин

Вручить по расписке

В.В. Яковлев

Страница 1

ЕДИНЫЙ ГОСУДАРСТВЕННЫЙ РЕГИСТР НЕДВИЖИМОГО
ИМУЩЕСТВА, ПРАВ НА НЕГО И СДЕЛОК С НИМ

Выписка № 335-01-24-340 из регистрационной книги о правах, ограничениях
(обременениях) прав на земельный участок
Петриковское бюро Мозырского филиала Республиканского унитарного предприятия
"Гомельское агентство по государственной регистрации и земельному кадастру"
Гомельская обл., г. Петриков, ул. Коммунальная, 11

Сведения о земельном участке

Кадастровый номер: 324356000001000906

Адрес (местоположение): Гомельская обл., Петриковский р-н, Копаткевичский с/с, гп
Копаткевичи, ул. Школьная, 3

Площадь (га): 0.1782

Целевое назначение: Земельный участок для обслуживания зданий ресторана и кулинарии

Назначение земельного участка в соответствии с единой классификацией назначения
объектов недвижимого имущества: Земельный участок для размещения объектов
розничной торговли

Дата государственной регистрации создания: 13.10.2009 16:18

Дата последней государственной регистрации изменения: нет

Инвентарные номера капитальных строений: 335/С-37356

Право собственности (Собственность одного лица)

Идентификационные сведения о правообладателе: Республика Беларусь

Доля: 1/1

Дата государственной регистрации: 13.10.2009 16:18

Основание государственной регистрации: Решение местного исполнительного и
распорядительного органа (Петриковский районный исполнительный комитет) от
01.09.2009 №884

Право постоянного пользования

Описание права, ограничения (обременения) права: площадь - 0.1782 га

Идентификационные сведения о правообладателе: Гомельское областное
потребительское общество, дата регистрации 01.03.2019, регистрационный номер
400158558, VIII 400158558

Доля: 1/1

Срок действия: не определен

Стоимость обязательств или данные о порядке и условиях ее определения: не указана


Дата государственной регистрации: 20.04.2021 15:29

Основание государственной регистрации: Иное решение (Петриковское районное
потребительское общество) от 21.05.2020 №б/н постановление, Иное решение
(Гомельское областное потребительское общество) от 20.05.2020 №б/н постановление,
Акт приемки-передачи (Петриковское РАЙПО и Гомельское областное потребительское
общество) от 01.07.2020 №б/н

Актуальные

отметки:

Регистратор
(уполномоченное лицо)

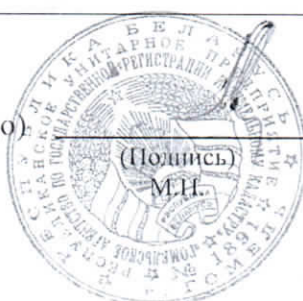

Продолжение на странице 2

Татьяна Ивановна Амбражова
(собственное имя, отчество (если
таковое имеется), фамилия)

Нет

Примечания:

Нет

15.04.2024 11:58

(дата и время выдачи выписки)

Регистратор

(уполномоченное лицо)



Татьяна Ивановна Амбражова

(собственное имя, отчество (если
таковое имеется), фамилия)

Вердунд ю рескокурлов
КОПИЛ ВЛГ А
В. В. Рогов