

16

Рогачевское

БЮРО ТЕХНИЧЕСКОЙ ИНВЕНТАРИЗАЦИИ

ГОРОД (ПОС.)

Рогачев

Форма технического паспорта утверждена приказом министра жилищно-коммунального хозяйства БССР от 13.02.89 г. № 31

ТЕХНИЧЕСКИЙ ПАСПОРТ НА ОБЩЕСТВЕННОЕ ЗДАНИЕ (СООРУЖЕНИЕ)

СОСТАВЛЕН ПО СОСТОЯНИЮ НА " 14 " 07 1998 г.

АДРЕС:


д. Мамашковичи

ВЛАДЕЛЕЦ

Довское ХРПТЛ

ОСНОВАНИЕ ВЛАДЕНИЯ

СХЕМА РАСПОЛОЖЕНИЯ ЗДАНИЯ (СООРУЖЕНИЯ)

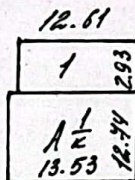

НАЧАЛЬНИК БЮРО ТЕХНИЧЕСКОЙ ИНВЕНТАРИЗАЦИИ

Заву А.М.

1. РЕСПУБЛИКА РЕСПУБЛИКА БЕЛАРУСЬ

2. ОБЛАСТЬ Гомельская

3. ГОРОД (ПОСЕЛОК И ДР.) Мамашковичи

4. РАЙОН Рогачевский

5. СЕЛЬСКИЙ СОВЕТ _____

6. УЛИЦА _____

7. НОМЕР ДОМА 11. КВАРТАЛ

8. НОМЕР КОРПУСА 12. НОМЕР УЧАСТКА

9. ИНВЕНТ. НОМЕР 13. НОМЕР КАРТОГРАММЫ

10. ЛИТЕР А/2 14. КАТЕГОРИЯ ФОНДА гос.д.

1500000000

1. ТЕХНИЧЕСКАЯ ХАРАКТЕРИСТИКА ЗДАНИЯ (СООРУЖЕНИЯ)

Машина ЛРМТ

(назначение, количество мест, посещений и т. д.)

2. СОБСТВЕННИКИ (ФОНДОДЕРЖАТЕЛИ)	Долевое участие	№ реестра
<u>Довское ЛРМТ</u>	<u>ценое</u>	

3. ОБЩИЕ СВЕДЕНИЯ

1. СЕРИЯ, ТИП ПРОЕКТА _____	9. ЧИСЛО КВАРТИР ШТ.
2. ЧИСЛО ЭТАЖЕЙ ШТ. 1	10. ЧИСЛО ЖИЛЫХ КОМНАТ ШТ.
3. ПЛОЩАДЬ ЗАСТРОЙКИ В КВ.М. 172.37	11. МАТЕРИАЛ СТЕН <u>кирпич</u>
4. ОБЪЕМ ЗДАНИЯ КУБ.М. 521	12. ГОД ПОСТРОЙКИ <u>1988</u>
5. ОБЩАЯ ПЛОЩАДЬ ЗДАНИЯ КВ.М. 170.32	13. ВОССТАНОВИТЕЛЬНАЯ СТОИМОСТЬ, РУБ.
5. А. в том числе ПОДВАЛА КВ.М.	14. ДЕЙСТВИТЕЛЬНАЯ СТОИМОСТЬ, РУБ.
6. ПЛОЩАДЬ НЕЖИЛЫХ ПОМЕЩЕНИЙ КВ. М. 170.32	15. ФИЗИЧЕСКИЙ ИЗНОС В %
7. ПОЛЕЗНАЯ ПЛОЩАДЬ ЖИЛЫХ ПОМЕЩЕНИЙ КВ. М.	16.
8. ЖИЛАЯ ПЛОЩАДЬ КВ.М.	

6. РАСПРЕДЕЛЕНИЕ ЖИЛОЙ ПЛОЩАДИ КВ. М.

№ п/п	В отделе - ных квартир - рах	В помещ. коридор. системы	В обще- житиях	Из общего 'числа площади'				Распределение квартир по числу комнат					
				в мансар- дах	в подвалах	в цоколь - ных эта - жах	в бараках	одноком- натные	двухком- натные	трех- комнат - ные	четырёх- комнат- ные	пятиком- натные и более	
1	2	3	4	5	6	7	8	9	10	11	12	13	14
01	Кол-во жилых квартир												
02	Кол-во жилых комнат												
03	Общая полезная площадь жил. пом.												
04	Жилая площадь												

7. БЛАГОУСТРОЙСТВО ОБЩЕЙ ПЛОЩАДИ КВ.М.

	Во- до- про- вод	Канализа- ция		Отопление										ванны, души				Газоснаб- жение		Му - соро- про- вод	На- поль- ные пли- ты			
		мест- ная	цент- раль- ная	печ- ное	печ- ное, газо- вое	от АГВ	от ТЭЦ Мин- энэр- го	центральное				кало- ри- фер- ное	с гор. водо- снаб.	с газ коло- кой	с дров. коло- кой	без колон и гор. воды	от ко- лонок	цент- раль- ное	бал - лоны			цент- раль- ное		
								от ТЭЦ Мин- энэр- го	от собственных котельных	от групповых или квартирных котель- ных													на твер- дом топ.	на газе
										на твер. топливе	на газе													
1	2	3	4	5	6	7	8	9	10	11	12	13	14	15	16	17	18	19	20	21	22	23	24	
общая площадь здания	154.33		152.33					152.33																
общая полезная площадь жилых пом.																								
жилая площадь																								
к-во квартир																								

8. ЭКСПЛИКАЦИЯ ЗЕМЕЛЬНОГО УЧАСТКА КВ.М.

общая площадь	В Т О М Ч И С Л Е																			
	застро- енная	дворовые покрытия					Всего	площадки					озеленение					Всего	грунт	
		проез- жая часть	тротуа- ры ас- фальт	тротуа- ры бет. плиты	отмост- ки	детские		хо- зяйств.	12	13	Всего	деко- рат. сад	газоны	цветни- ки и клумбы	18	19				
																	спорти- вные			10
1	2	3	4	5	6	7	8	9	10	11	12	13	14	15	16	17	18	19	20	21
		262																		


9. ТЕХНИЧЕСКОЕ ОПИСАНИЕ КОНСТРУКТИВНЫХ ЭЛЕМЕНТОВ И ИНЖЕНЕРНОГО ОБОРУДОВАНИЯ
ОСНОВНОГО СТРОЕНИЯ

№ п/п	Наименование конструктивных элементов	Описание конструктивных элементов (материал, конструкция, отделка и прочие)	Износ %
1	2	3	4
1	Фундамент	кирпичный	15
2	а. Наружные, внутрен. капит. стены	кирпичные	10
	Б. Перегородки	кирпичные	5
3	Перекрытия		
	Чердачные	железобетонные	10
	Междуэтажные		
	Подвальные		
4	Крыша	шифер	10
5	Полы	бетонные	10
6	Проемы		
	Оконные	двойные деревянные	10
	Дверные	простые деревянные	10
7	Отделочные работы		
	Наружная отделка а.		
	б.		
	Внутренняя отделка	окрашено	10
8	Санитарно- и электротехн. работы		
	Центральное отопление	радиаторы	10
	Печное отопление		
	Водопровод	стальные трубы	20
	Электроосвещение	скрытая проводка	5
	Радио		
	Телефон		
	Телевидение		
	Ванны		
	с газов. колонкой		
	с дров. колонкой		
	с гор. водой		
	Горячее водоснабжение		
	Вентиляция	естественная	
	Газоснабжение		
	Мусоропровод		
	Лифты		
	Канализация	чугунные трубы	10
9	Разные работы		


10. ХАРАКТЕРИСТИКА СТРОЕНИЙ, ХОЛОДНЫХ ПРИСТРОЕК, СООРУЖЕНИЙ, ЗАМОЩЕНИЙ, И ИХ ОЦЕНКА

[illegible]

[illegible]

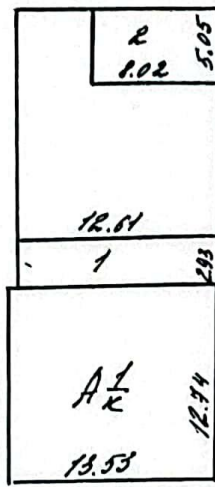

3

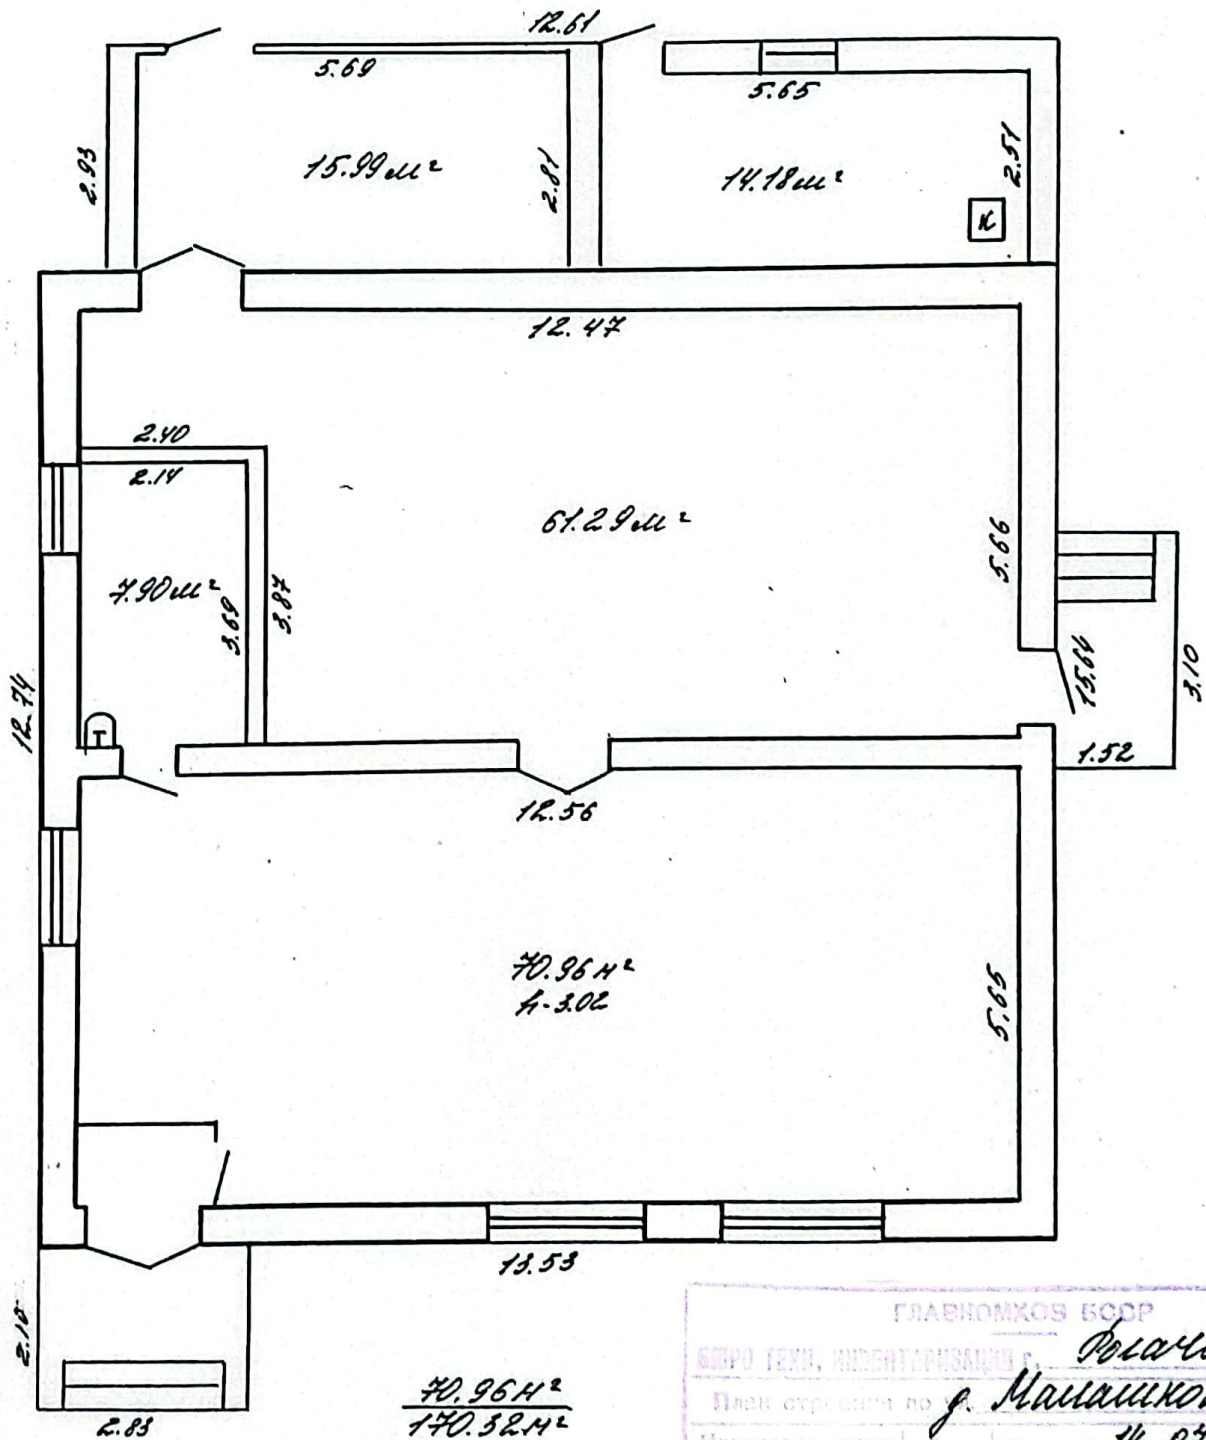

ГЛАВНОМКОС БССР		Рогачев	
БЮРО ТЕХН. ИДЕНТИФИКАЦИИ		г. Мамашковичи	
План отриман по у.		14.04.98	
Идентификация	Состав	100	100
Размер	Габариты	100	100
Масштаб 1:100		Примечание	

$A \frac{1}{2}$

11. ОСОБЫЕ ОТМЕТКИ

ПРИЛОЖЕНИЕ:

1. Позтажные планы на 1 листах

2. План земельного участка на _____ листах

Паспорт составил "14" 04 19 98 г. Кириченко Кириченко

Паспорт проверил "14" 04 19 98 г. Тавилокова