

9
МИНИСТЕРСТВО ЖИЛИЩНО-КОММУНАЛЬНОГО ХОЗЯЙСТВА БССР

Межгородское
БЮРО ТЕХНИЧЕСКОЙ ИНВЕНТАРИЗАЦИИ

ГОРОД (ПОС.) Розагёв

Форма технического паспорта утверждена приказом министра жилищно-коммунального хозяйства БССР от 13.02.89 г. № 31

ТЕХНИЧЕСКИЙ ПАСПОРТ

на общественное здание (сооружение)

СОСТАВЛЕН ПО СОСТОЯНИЮ НА «—» июль — 1992 г.

АДРЕС: д. Ясное (Магазин) Довск. у.

ВЛАДЕЛЕЦ Довское потребительское общество

ОСНОВАНИЕ ВЛАДЕНИЯ Регистрационное удостоверение
выданное Розагёвским МБТУ

СХЕМА РАСПОЛОЖЕНИЯ ЗДАНИЯ (СООРУЖЕНИЯ)



НАЧАЛЬНИК БЮРО ТЕХНИЧЕСКОЙ ИНВЕНТАРИЗАЦИИ

1. РЕСПУБЛИКА БЕЛОРУССКАЯ ССР

1500000000

2. ОБЛАСТЬ Гомельская

3. ГОРОД (ПОСЕЛОК И ДР.) д. Ясное

4. РАЙОН Рогачёвский

5. СЕЛЬСКИЙ СОВЕТ

6. УЛИЦА

7. НОМЕР ДОМА

8. НОМЕР КОРПУСА

9. ИНВЕНТ. НОМЕР

10. ЛИТЕР

11. КВАРТАЛ

12. НОМЕР УЧАСТКА

13. НОМЕР КАРТОГРАММЫ

14. КАТЕГОРИЯ ФОНДА

1. ТЕХНИЧЕСКАЯ ХАРАКТЕРИСТИКА ЗДАНИЯ (СООРУЖЕНИЯ)

Магазин

(назначение, количество мест, посещений и т. д.)

2. СОБСТВЕННИКИ (ФОНДОДЕРЖАТЕЛИ)

Долевое участие

№ реестра

Довское потребительское общество целое

3. ОБЩИЕ СВЕДЕНИЯ.

1. СЕРИЯ, ТИП ПРОЕКТА

9. ЧИСЛО КВАРТИР ШТ.

2. ЧИСЛО ЭТАЖЕЙ ШТ.

3. ПЛОЩАДЬ ЗАСТРОЙКИ В КВ. М.

4. ОБЪЕМ ЗДАНИЯ КУБ. М.

5. ОБЩАЯ ПЛОЩАДЬ ЗДАНИЯ КВ. М.

5.А. в том числе ПОДВАЛА КВ. М.

6. ПЛОЩАДЬ НЕЖИЛЫХ ПОМЕЩЕНИЙ КВ. М.

7. ПОЛЕЗНАЯ ПЛОЩАДЬ ЖИЛЫХ ПОМЕЩЕНИЙ КВ. М.

8. ЖИЛАЯ ПЛОЩАДЬ КВ. М.

10. ЧИСЛО ЖИЛЫХ КОМНАТ ШТ.

11. МАТЕРИАЛ СТЕН

12. ГОД ПОСТРОЙКИ

13. ВОССТАНОВИТЕЛЬНАЯ СТОИМОСТЬ, РУБ.

14. ДЕЙСТВИТЕЛЬНАЯ СТОИМОСТЬ, РУБ.

15. ФИЗИЧЕСКИЙ ИЗНОС В %

16.

6. РАСПРЕДЕЛЕНИЕ ЖИЛОЙ ПЛОЩАДИ КВ. М.

6. РАСПРЕДЕЛЕНИЕ ЖИЛОЙ ПЛОЩАДИ КВ. М.														
* Распределение квартир по числу комнат														
№ п/п	2	3	4	5	Из общего числа площади				Распределение квартир по числу комнат					
					В помещ. коридор. системы	В общежитиях	в мансардах	в подвалах	в цокольных этажах	в бараках	однокомнатные	двухкомнатные	трехкомнатные	четырёхкомнатные
1	2	3	4	5	6	7	8	9	10	11	12	13	14	
01	Кол-во жилых квартир													
02	Кол-во жилых комнат													
03	Общая полезная площ. жилых пом.													
04	Жилая площадь, м²													

7. БЛАГОУСТРОЙСТВО ОБЩЕЙ ПЛОЩАДИ КВ. М.

7. БЛАГОУСТРОЙСТВО ОБЩЕЙ ПЛОЩАДИ КВ. М.																													
	Водопровод	Канализа-ция		Отопление												Ванны, души					Горячее водо-снабжение				Газоснаб-жение		Лифт	Напольные эл. плиты	24
		Местная	Цент-ральная	печное	газовое	от АГВ	от ТЭЦ	Мин-энерго	центральное		от групповых или квартирных ко-тельных	на твердом топливе	на газе	калорифер-ное	с гор. во-доснабж.	с газ. ко-лонкой	с дров. колонкой	без кол. и горяч. воды	от ко-лонок	цент-ральное	баллоны	цент-ральное	Мукопровод						
1	2	3	4	5	6	7	8	9	10	11	12	13	14	15	16	17	18	19	20	21	22	23							
общая площадь здания								167																					
общая полезная площадь жилых пом.																													
жилая площадь																													
к-во квартир																													

8. ЭКСПЛИКАЦИЯ ЗЕМЕЛЬНОГО УЧАСТКА КВ. М.



общая площадь	застро- енная	дворовые покрытия										площадки					озеленение					Всего	Всего	Грунт	21
		проезжая часть	тротуары асфальт	тротуары бет. плиты	отмостки	Всего	спортивн.	детские	хозяйств	Всего	Декорат. сад	газоны	цветники и клумбы	Всего											
1	2	3	4	5	6	7	8	9	10	11	12	13	14	15	16	17	18	19	20	21					
	228																								

9. ТЕХНИЧЕСКОЕ ОПИСАНИЕ ЭЛЕМЕНТОВ И ИНЖЕНЕРНОГО КОНСТРУКТИВНЫХ ОБОРУДОВАНИЯ
ОСНОВНОГО СТРОЕНИЯ

№№ п-п	Наименование конструктивных элементов	Описание конструктивных элементов (материал, конструкция, отделка и прочие)	Износ %
1	3	2	4
1	Фундамент	бетонный	30
2	а. Наружные, внутр. капит. стены	кирпичные	30
	Б. Перегородки	кирпичные	25
3	Перекрытия	железобетонное	25
	Чердачные		
	Междуэтажные		
	Подвальные		
4	Крыша	шифер	35
5	Полы	бетонные	30
6	Проемы	деревянные оштукатуренные	30
	Оконные	деревянные оштукатуренные	25
	Дверные		
7	Отделочные работы		
	Наружная отделка а.		
	б.		
	Внутренняя отделка	оштукатурено, оштукатурено	25
	Центральное	водяное на твердой топлив	25
	отопление		
	Печное отопление		
	Водопровод		
	Электроосвещение	скрытая проводка	20
	Радио		
	Телефон		
	Телевидение		
8	Санитарно- и электротехн. работы		
	Ванны		
	с газов. колонкой		
	с дров. колонкой		
	с гор. водой		
	Горячее водоснабжение		
	Вентиляция	естественная	30
	Газоснабжение		
	Мусоропровод		
	Лифты		
	Канализация		
9	Разные работы		

10. ХАРАКТЕРИСТИКА СТРОЕНИИ, ХОЛОДНЫХ ПРИСТРОЕК, СООРУЖЕНИИ, ЗАМОЩЕНИИ И ИХ ОЦЕНКА

[illegible]

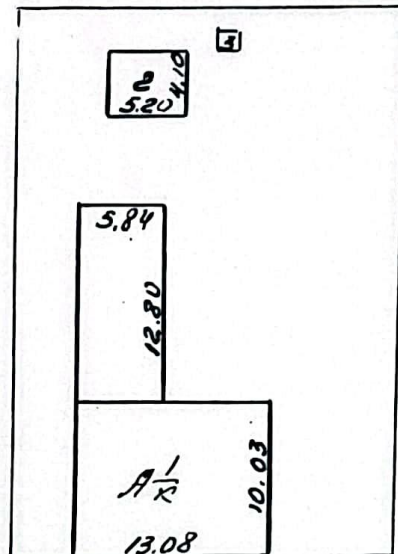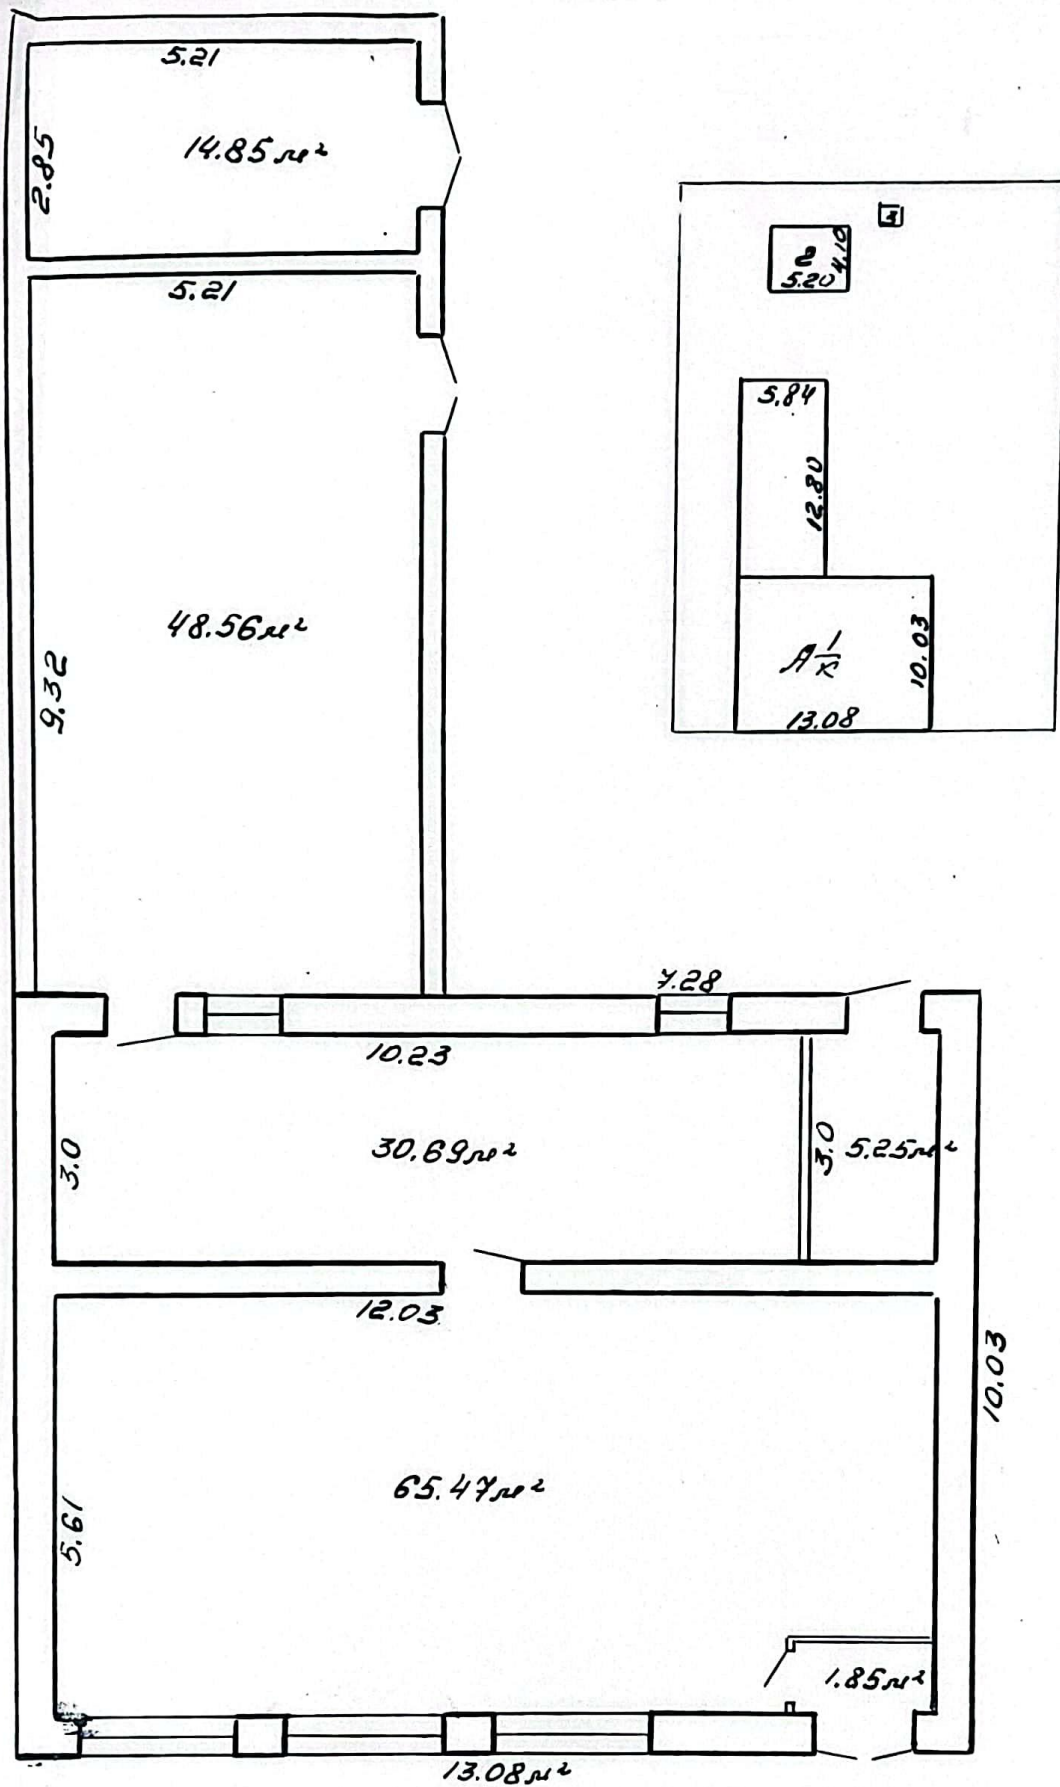

$\frac{65.47 \text{ m}^2}{166.67 \text{ m}^2}$

Розагёв	
(Магазин) Ямное	
Иванов	07 92 100
Масштаб 1:100	100

[illegible]